


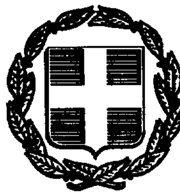

ΕΦΗΜΕΡΙΣ ΤΗΣ ΚΥΒΕΡΝΗΣΕΩΣ

ΤΗΣ ΕΛΛΗΝΙΚΗΣ ΔΗΜΟΚΡΑΤΙΑΣ

ΤΕΥΧΟΣ ΤΕΤΑΡΤΟ **Αρ. Φύλλου 786**

11 Σεπτεμβρίου 1997

ΠΕΡΙΕΧΟΜΕΝΑ

ΠΟΛΕΟΔΟΜΙΑ

ΑΠΟΦΑΣΕΙΣ

ΠΟΛΕΟΔΟΜΙΑ

ΑΠΟΦΑΣΕΙΣ

Αριθ. 29/9950/ΠΣΚ/519 (1)

Τροποποίηση Ρυμοτομικού Σχεδίου πόλεως Δήμου Αγίου Παύλου Ν. Θεσσαλονίκης στο Ο.Τ. 36 που περικλείεται από την οδό Τζαβέλλα και τρεις ανωνύμους πεζοδρόμους.

Ο ΝΟΜΑΡΧΗΣ ΘΕΣΣΑΛΟΝΙΚΗΣ

Έχοντας υπόψη:

1. Τις διατάξεις του Ν. Δ/τος της 17.7.23 «Περί Σχεδίου πόλεων ....κ.λ.π.» οπως μεταγενέστερα τροποποιήθηκαν και συμπληρώθηκαν και ειδικώτερα τα άρθρα 3, 29 και 70.

2. τις διατάξεις του Α.Ν. 314/1968 (ΦΕΚ 47Α) όπως τροποποιήθηκαν και συμπληρώθηκαν και το αριθ. 1018/71 Ν. Δ/γμα (ΦΕΚ 220Α) και με την παρ/φο 3 του άρθρου 34 του Ν. 1577/85 (ΦΕΚ 210Α).

3. Τις διατάξεις του άριθ. 183/86 Π.Δ/τος (ΦΕΚ 70Α) και ειδικώτερα το άρθρο 1.

4. Την αριθ. ΔΠ/ΠΜ/20137/413/25.5.93 απόφαση Νομάρχη Θεσσαλονίκης «Αναθεώρηση Ρυμοτομικού Σχεδίου πόλεως Δήμου Αγίου Παύλου Ν. Θεσσαλονίκης για την τροποποίηση των οικοδομικών και ρυμοτομικών γραμμών .... (ΦΕΚ 660 Δ'/14.6.93).

5. Τις διατάξεις του Ν. 2218/94 «Ίδρυση Νομαρχιακής Αυτοδιοίκησης....κ.λ.π.» (ΦΕΚ 90 Α) όπως τροποποιήθηκε και συμπληρώθηκε με το Νόμο 2240/94 «Συμπλήρωση διατάξεων για την Νομαρχιακή Αυτοδιοίκηση και άλλες διατάξεις (ΦΕΚ 153 Α).

6. Την αριθ. 21/31.3.95 απόφαση Νομαρχιακού Συμβουλίου Θεσσαλονίκης, «Οργανισμός Εσωτερικής Υπηρεσίςα και Νομαρχιακής Αυτοδιοίκησης Θεσσαλονίκης (ΦΕΚ 392 Β/11.5.95).

7. Την απόφαση Δημοτικού Συμβουλίου Αγίου Παύλου Ν. Θεσσαλονίκης.

8. Την αριθ. 642 πράξη (συνεδρία 26η/15.7.97) του Συμβουλίου Χωροταξίας Οικισμού και Περιβάλλοντος Ν. Θεσσαλονίκης μετά την από 10.7.97 εισήγηση του τμήματος Πολεοδομικών Σχεδίων και Κανόνων της Δ/νσης Πολεοδομίας Θεσσαλονίκης.

9. Το γεγονός ότι από το κανονιστικού χαρακτήρα σκέλος αυτής της απόφασης δεν προκαλείται δαπάνη σε βάρος του Κρατικού Προϋπολογισμού ή του οικείου Ο.Τ.Α. (Δήμο Αγίου Παύλου), αποφασίζουμε:

1. Εγκρίνεται η τροποποίηση του ρυμοτομικού σχεδίου πόλεως Δήμου Αγίου Παύλου - Ν. Θεσσαλονίκης στο Ο.Τ. 36 που περικλείεται από την οδό Τζαβέλλα και τρεις ανωνύμους πεζοδρόμους με μετατόπιση της οικοδομικής γραμμής στο ανατολικό του πρόσωπο σε βάρος του οικοδομησίμου χώρου και υπέρ του κοινοχρήστου χώρου - (πεζοδρόμου) όπως η ρύθμιση αυτή απεικονίζεται στο τοπογραφικό διάγραμμα σε κλίμακα 1:1000 που θεωρήθηκε από του Δ/ντή της Δ/νσης Πολεοδομίας Θεσσαλονίκης και συνοδεύει την απόφαση αυτή.

2. Η απόφαση αυτή με το διάγραμμα που την συνοδεύει να δημοσιευθούν στην Εφημερίδα της Κυβερνήσεως.

3. Η ισχύς την αρχίζει από την δημοσίευσή της στην Εφημερίδα της Κυβερνήσεως.

Θεσσαλονίκη, 6 Αυγούστου 1997


Ο Νομάρχης

Κ. ΠΑΠΑΔΟΠΟΥΛΟΣ

ΝΟΜΟΣ ΘΕΣΣΑΛΟΝΙΚΗΣ
ΔΗΜΟΣ ΑΓ. ΠΑΥΛΟΥ

ΤΜΗΜΑ ΠΟΛΕΟΔΟΜΙΚΩΝ ΣΧΕΔΙΩΝ
ΚΑΙ ΚΑΝΟΝΩΝ


/9950/ΠΔΚ/519/6.8.97 ... τροποποίηση ρυμοτομικού σχεδίου πόλεως Δήμου Αγίου Παύλου Ν. Θεσ/νίκης στο Ο.Τ. 36 ... από την οδό Τζαβέλλα ... ανώνυμης πεζοδρόμου
6 Αυγούστου 97

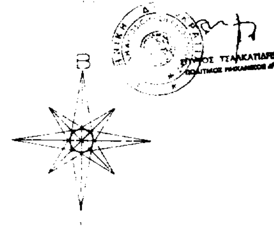

ΠΙΝΑΚΑΣ ΣΥΝΤΕΤΑΓΜΕΝΩΝ

Α:	Χ=136114.628	Ψ=737046.841
Β:	Χ=136129.410	Ψ=737051.620
Γ:	Χ=136129.311	Ψ=737045.805
Δ:	Χ=136120.882	Ψ=737039.328
Ε:	Χ=136120.486	Ψ=737039.116

ΑΓΙΟΣ ΠΑΥΛΟΣ ΘΕΣΣΑΛΟΝΙΚΗΣ
ΚΛΙΜΑΚΑ 1:500

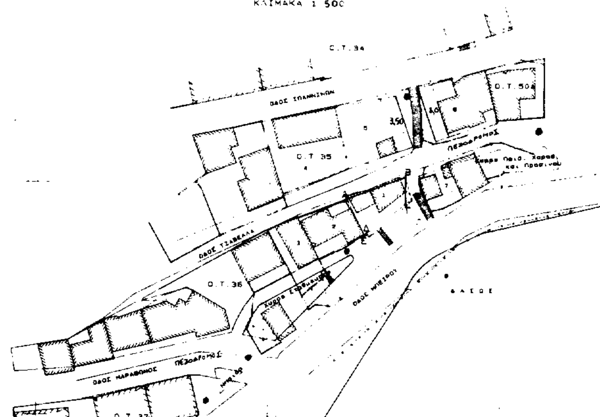


ΦΑΙΝΟΜΕΝΟΙ ΙΔΙΟΚΤΗΤΕΣ

α/α	ΟΝΟΜΑΤΕΠΩΝΥΜΟΝ	ΔΙΕΥΘΥΝΣΗ
1	Καμπερη Στυλ.	Ηπειρου 19
2	Ριζοπουλος Γεωρ	Ηπειρου 7
3	Μπαστανακα	
4	Μαρκακης Γεωρ	Ιωαννινων 12
5		
6	Ζησοπουλος Παν.	Ιωαννινων 16
7	Διαμαντη Ζην.	Τζαβελλα
8	Δασος	

- Δημο ρυμοτομικό (1:1000) απόφ/20137/413/25.5.93 Δ. Μακεδονίας
ΦΕΚ 660Δ/14.6.93 (1789, φ.1 1808)

ΔΙΕΥΘΥΝΣΗ ΠΟΛΕΟΔΟΜΙΑΣ
ΘΕΣΣΑΛΟΝΙΚΗΣ
ΤΜΗΜΑ ΠΟΛΕΟΔ. Σχ. Ε' Αναθ.
ΘΕΩΡΗΘΗΚΕ
για την ισχύουσα ρυμοτομία
Θεσσαλονίκη 2/6/97
ΔΗΜ. ΣΟΥΛΑΚΗΣ
Αγρ.-Τοπ. Μηχ. Β'

Συνοδεύει την υπαρ. 5/97 Α.Δ.Σ.
Ο Δήμαρχος
ΕΛΕΝΗ

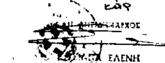

Αριθ. 29/ΠΣΚ/οικ/33616 (2)

Τροποποίηση ρυμοτομικού σχεδίου στο τμήμα της οδού Κατσάνου από Καμελία μέχρι Λωφ. Καλλιθέας των Δήμων Αμπελοκήπων και Θεσσαλονίκης.

Ο ΝΟΜΑΡΧΗΣ ΘΕΣΣΑΛΟΝΙΚΗΣ

Έχοντας υπόψη:

1. Τις διατάξεις του Ν.Δ/τος της 17.7.1923 «περί σχεδίων πόλεων κλπ» όπως τροποποιήθηκαν και ειδικώτερα τα άρθρα 3, 29 και 70.

2. Τις διατάξεις του Α.Ν. 314/1968 (ΦΕΚ 47Α) όπως συμπληρώθηκαν με το αρ. 1018/71 Ν.Δ/γμα (ΦΕΚ 220Α) και με την παρ. 3 του άρθρου 34 του Ν. 1577/85 (ΦΕΚ 210 Α).

3. Τις διατάξεις του αρ. 183/86 Π.Δ/τος (ΦΕΚ 70 Α) και ειδικώτερα το άρθρο 1.

4. Τις διατάξεις του Ν. 2218/94 «Ιδρυση νομαρχιακής αυτοδιοίκησης κλπ.» (ΦΕΚ 90 Α) όπως τροποποιήθηκε και συμπληρώθηκε με τον Ν. 2240/94 «Συμπλήρωση διατάξεων για τη Νομαρχιακή Αυτοδιοίκηση και άλλες διατάξεις» (ΦΕΚ 153 Α).

5. Την απόφαση 21/31.3.95 Νομαρχιακού Συμβουλίου Θεσσαλονίκης «Οργανισμός Εσωτερικής Υπηρεσίας της Νομαρχιακής Αυτοδιοίκησης Θεσσαλονίκης (ΦΕΚ 392 Β/ 11.5.95).

6. Το γεγονός ότι από τις κανονιστικού χαρακτήρα διατάξεις αυτής της απόφασης δεν προκαλείται δαπάνη σε βάρος του προϋπολογισμού του οικείου Ο.Τ.Α.

7. Τα Γενικά Πολεοδομικά Σχέδια των δήμων Αμπελοκήπων και Θεσσαλονίκης.

8. Την απόφαση του Δημοτικού Συμβουλίου Θεσσαλονίκης.

9. Την αρ. 612/1997 πράξη του Συμβουλίου Χ.Ο.Π. Ν. Θεσσαλονίκης (συνεδρία 25/8.7.1997), αποφασίζουμε:

Εγκρίνεται η τροποποίηση του ρυμοτομικού σχεδίου εκατέρωθεν της οδού Κατσάνου από Καμελίας μέχρι Λεωφ. Καλλιθέας των δήμων Αμπελοκήπων και Θεσσαλονίκης και συγκεκριμένα:

α. Η διατήρηση της οδού Κατσάνου στην θέση όπου βρίσκεται στην υπάρχουσα κατάσταση.

β. Η διατήρηση της ρυμοτομικής γραμμής στον εξωτερικό τοίχο περίφραξης των Κοιμητηρίων Αγ. Παρασκευής.

γ. Η διατήρηση της Ο.Γ. στην θέση όπου είναι η υπάρχουσα κατάσταση στο Ο.Τ. μεταξύ των οδών Καμελίας και Καμπάνη.

δ. Η διατήρηση της ρυμοτομικής γραμμής στην θέση όπου βρίσκεται στην υπάρχουσα κατάσταση μεταξύ των οδών Καμπάνη και Μενελάου.

ε. Η διατήρηση της Ο.Γ. στην θέση όπου ορίζεται από το ισχύον Δ/γμα Ρυμοτομίας μεταξύ των οδών Καμπάνη και Λεωφ. Καλλιθέας.

στ. Η δημιουργία πεζοδρόμου πλάτους τριών (3,0) μέτρων μετά την Ο.Γ. μεταξύ των οδών Καμπάνη και 28ης Οκτωβρίου.

3. Η δημιουργία χώρου πρασίνου μεταξύ του πεζοδρόμου και της ρυμοτομικής γραμμής μέσου πλάτους οκτώμισι (8,50) μέτρων, όπως όλα τα παραπάνω εμφανίζονται στο σχετικό πρωτότυπο διάγραμμα κλ. 1:500 θεωρημένο από τον Δ/ντή Δ/νσης Πολεοδομίας Θεσσαλονίκης και που αντίτυπό του δημοσιεύεται με την απόφαση αυτή.

Άρθρο 2

Η απόφαση αυτή να δημοσιευθεί στην Εφημερίδα της Κυβερνήσεως και ισχύει από την δημοσίευσή της.

Θεσσαλονίκη, 1 Αυγούστου 1997

Ο Νομάρχης

ΚΩΣΤΑΣ ΠΑΠΑΔΟΠΟΥΛΟΣ


ΔΗΜΟΣ ΘΕΣΣΑΛΟΝΙΚΗΣ
ΠΕΡΙΟΧΗ ΑΓ.ΠΑΡΑΣΚΕΥΗΣ

ΤΡΟΠΟΠΟΙΗΣΗ ΡΥΜΟΤΟΜΙΚΟΥ ΣΧΕΔΙΟΥ
ΣΤΟ ΤΕΤΡΑΓΩΝΟ ΚΟΙΜΗΤΗΡΙΩΝ ΑΓΙΑΣ ΠΑΡΑΣΚΕΥΗΣ

ΟΔΟΣ ΛΑΓΚΑΔΑ
ΧΩΡΟΣ ΑΝΕΓΕΡΣΗΣ ΤΕΧΝΙΚΗΣ ΣΧΟΛΗΣ
ΣΧΟΛΗ ΟΑΕΔ
ΝΕΚΡΟΤΑΦΕΙΑ ΑΓ. ΠΑΡΑΣΚΕΥΗΣ
ΟΔΟΣ ΚΑΤΣΑΝΟΥ (πεζόδρομος)
ΧΩΡΟΣ ΠΡΑΣΙΝΟΥ
ΠΕΖΟΔΡΟΜΟΣ
ΟΔΟΣ ΚΑΜΕΛΙΑΣ
ΟΔΟΣ ΚΑΜΠΑΝΗ
ΟΔΟΣ ΧΑΤΖΗΦΡΑΓΚΟΥ
ΟΔΟΣ ΜΕΝΕΛΑΟΥ

9250
9200
9150
9100
9050

11250 11200 11150 11100 11050

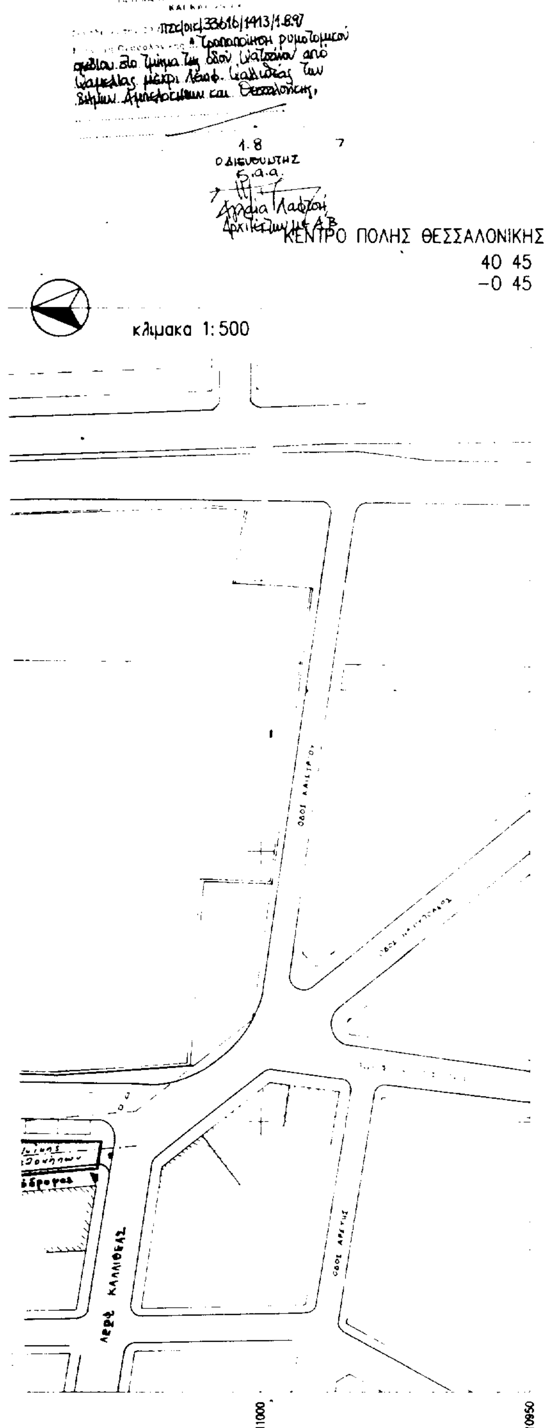

ΠΙΝΑΚΑΣ ΦΑΙΝΟΜΕΝΩΝ ΙΔΙΟΚΤΗΤΩΝ

1 α	Ελισαβετ συζ Δημ Φακα	
β	Ζωζω συζ Προδρομου Παπαβλασιου	
γ	Ελενη συζ Τριανταφυλλου Τζιαρα	Καμελιας 1 - Κατσανου
2 α	Ελευθεριος Βαρελας	
β	Δημητριος Ελευθεριου Βαρελας	
γ	Βαρελα Χρυσουλα του Ελευθεριου	Καμπανη 2
3 α	Δημητριος Κων/νου Τριανταφυλλιδης	
β	Κων/νος Ιωαννη Τριανταφυλλιδης	
γ	Ευαγγελια συζ Δημητριου Δημητρακου	Καμπανη 4
4	Αγιαννιτου Αννα συζ Αλεξανδρου	Καμπανη 6
5 α	Δημητριος Διαμαντη Χατζηδιαμαντη	
β	Γιωργος Διαμαντη Χατζηδιαμαντη	
γ	Ιωαννης Διαμαντη Χατζηδιαμαντη	
δ	Ευαγγελος Διαμαντη Χατζηδιαμαντη	Καμπανη 3
6 α	Κων/νος Ιωαννη Παυλιδης	
β	Δαμιανος Ιωαννη Παυλιδης	
γ	Ευτερπη Ιωαννη Παυλιδη	Καμπανη 1
7	Τσαουσιδου Ελενη	Χατζηφραγκων 4
8	Αγνωστος	
9 α	Αναστασιαδης Αναστασιος	
β	Αναστασιαδου Κορασια	Χατζηφραγκων 3
10 α	Κυπραιος Νικολαος του Σταυρου	
β	Κυπραιου Μαρινα του Σταυρου	
γ	Κυπραιος Γιωργος του Σταυρου	
δ	Κυπραιου Θεανω του Σταυρου	
ε	Κυπραιος Παυλος του Σταυρου	
στ	Κυπραιος Στυλιανος του Σταυρου	Χατζηφραγκων 1
11 α	Μαυριτσιος Ιωαννης του Βασιλειου	
β	Μαυριτσιου Αικατερινη	
γ	Μαυριτσιος Βασιλειος	
δ	Μαυριτσιου Σουλτανα	
ε	Μαυριτσιος Βασιλειος	
στ	Μαυριτσιου Δεσποινα	
ζ	Μαυριτσιος Χρυσοστομος	Κατσανου 1
12	Πολυκατοικια (Διαχειριστης)	Μενελαου 13
13	Πολυκατοικια (Διαχειριστης)	Κατσανου 9
14	Πολυκατοικια (Διαχειριστης)	Κατσανου 7
15	Πολυκατοικια (Διαχειριστης)	Κατσανου 5
16	Πολυκατοικια (Διαχειριστης)	
17	Πολυκατοικια (Διαχειριστης)	
18	Αγνωστος	Κατσανου 12
19	Αγνωστος	Κατσανου 14
20	Πολυκατοικια (Διαχειριστης)	Καμελιας 2
21	Πολυκατοικια (Διαχειριστης)	Καμελιας 4
22	Πολυκατοικια (Διαχειριστης)	Καμελιας 6
23	ΟΑΕΔ	
24	Δημος Θεσ/νικης	

ΔΗΜΟΣ ΘΕΣΣΑΛΟΝΙΚΗΣ

ΔΙΕΥΘΥΝΣΗ ΜΕΛΕΤΩΝ ΑΡΧ/ΚΩΝ ΕΡΓΩΝ
ΤΜΗΜΑ: ΠΟΛΕΟΔΟΜΙΚΩΝ ΜΕΛΕΤΩΝ ΕΦΑΡΜΟΓΗΣ
ΑΡΜΟΔΙΑ Φ. ΠΟΛΥΜΕΝΗ ΤΗΛ 286703/εσωτ.148

Το διάγραμμα αυτό, αφορά πρόταση τροποποίησης του ρυμοτομικού σχεδίου Δήμου Θεσ/νίκης όπως αυτή συντάχθηκε από τη Δ/νση Αρχ/κού - Σχεδίου πόλης του Δήμου Θεσ/νίκης και υποβλήθηκε στον κ. Δήμαρχο με την υπ'αριθ. 48533/25/3 εισηγητική της έκθεση.

Θεσ/νίκη 5-6-1995

Το διάγραμμα ... τροποποίησης του ρυμοτομικού ... όπως γνωμοδότησε ... Συμβούλιο με την υπ' αριθ. 1668/96 ... του
6/673/96
Θεσ/νίκη 2-5-1996

ΘΕΜΑ ΠΙΝΑΚΑ: ΤΡΟΠΟΠΟΙΗΣΗ ΡΥΜΟΤΟΜΙΚΟΥ ΣΧΕΔΙΟΥ ΕΚΑΤΕΡΩΘΕΝ ΤΗΣ ΟΔΟΥ ΚΑΤΣΑΝΗ ΣΤΑ ΚΟΙΜΗΤΗΡΙΑ ΤΗΣ ΑΓ. ΠΑΡΑΣΚΕΥΗΣ ΜΕΤΑΞΥ ΤΗΣ ΟΔΟΥ ΚΑΜΕΛΙΑΣ ΚΑΙ ΤΗΣ ΛΕΩΦ. ΚΑΛΛΙΘΕΑΣ

ΣΧΕΔΙΑΣΤΗΣ	ΜΕΛΕΤΗΤΗΣ	ΠΡΟΪΣΤΑΜΕΝΟΣ	ΔΙΕΥΘΥΝΤΗΣ
ΑΝ. ΟΡΑΣΤΑΝΑΗ	ΧΡ. ΤΣΙΝΤΑΜΙΔΟΥ	Φ. ΠΟΛΥΜΕΝΗ	Α. ΠΑΠΑΓΙΑΝΝΟΠΟΥΛΟΣ

Για την ορθότητα των τοπογραφικών στοιχείων

ΣΧΕΔΙΑΣΤΗΣ	ΜΕΛΕΤΗΤΗΣ	ΠΡΟΪΣΤΑΜΕΝΟΣ	ΔΙΕΥΘΥΝΤΗΣ
	Ν. ΚΟΚΟΖΙΔΗΣ	Ν. ΘΕΟΔΩΡΙΔΗΣ	ΙΓ. ΜΑΥΡΟΜΑΤΗΣ

ΕΙΔΟΣ ΣΧΕΔΙΟΥ ΤΟΠΟΓΡΑΦΙΚΟ

ΚΛΙΜΑΚΑ 1:500

ΑΡ. ΠΙΝΑΚΙΔΑΣ

ΑΡ. ΑΡΧΕΙΟΥ Φ25 Υ637

Ο ΑΝΤΙΔΗΜΑΡΧΟΣ

ΔΗΜΗΤΡΙΟΣ ΔΗΜΗΤΡΙΑΔΗΣ

Αριθ. 2551 (3)

Τροποποίηση σχεδίου πόλης Τρικάλων στην Π.Ε. «Κεραμαρια - Αλώνια Μπάρου» στα Ο.Τ Γ.1413, Γ. 1402, Γ. 1406, Γ 1396, Γ.1397.

Ο ΝΟΜΑΡΧΗΣ ΤΡΙΚΑΛΩΝ

Έχοντας υπόψη:

1. Τις διατάξεις του Ν.Δ/τος της 17.7.23 «περί σχεδίων πόλεων κ.λ.π.» όπως τροποποιήθηκαν και συμπληρώθηκαν μεταγενέστερα.

2. Τις διατάξεις του Ν. 1337/83 (ΦΕΚ 33 Α'/83) «επέκταση των πολεοδομικών σχεδίων, οικιστική ανάπτυξη και σχετικές ρυθμίσεις» όπως τροποποιήθηκαν και συμπληρώθηκαν με τις διατάξεις του Ν. 1512/85 (ΦΕΚ 4Α'/85).

3. Τις διατάξεις του Ν. 3200/55 «περί διοικητικής αποκεντρώσεως», όπως τροποποιήθηκε και συμπληρώθηκαν με το Ν. Δ/γμα 732/70.

4. Το υπ' αιρθ. 183 Π.Δ/γμα (ΦΕΚ 70/Α'/5.6.86) «έγκριση τροποποιήσεων σχεδίων πόλεων και καθορισμός όρων και περιορισμών δόμησης από τους Νομάρχες».

5. Τις διατάξεις του Ν. 2218/94 (ΦΕΚ 90 Α'/13.6.94) «Ίδρυση νομαρχιακής αυτοδιοίκησης, τροποποίηση διατάξεων για την πρωτοβάθμια αυτοδιοίκηση και την περιφέρεια και άλλες διατάξεις», όπως συμπληρώθηκε με τις διατάξεις του Ν. 2240/94 (ΦΕΚ 153 Α'/16.9.94).

6. Την υπ' αριθμ. 27/31.3.95 (ΦΕΚ 358 Β/4.5.95) απόφαση του Νομαρχιακού Συμβουλίου Τρικάλων «Εσωτερικός Οργανισμός Οργάνωσης και λειτουργίας της Νομαρχιακής Αυτοδιοίκησης Τρικάλων».

7. Το από 6.7.93 ΦΕΚ 918/Δ' /3.8.93 Π.Δ. «περί εγκρίσεως της πολεοδομικής μελέτης της πολεοδομικής ενότητας «Κεραμαρια - Αλ. Μπάρας.

8. Την υπ' αριθ. 126/97 γνωμοδότηση του Δημοτικού Συμβουλίου Τρικάλων υπέρ της προτεινόμενης τροποποίησης του σχεδίου πόλεως.

9. Την υπ' αριθ. 3η/πρ. 9ο/25.8.97 γνωμοδότηση του Σ.Χ.Ο.Π. Ν. Τρικάλων υπέρ της έγκρισης της ανωτέρω τροποποίησης του εγκεκριμένου σχεδίου πόλεως Τρικάλων, αποφασίζουμε:

Εγκρίνουμε την τροποποίηση του ρυμοτομικού σχεδίου στα Ο.Τ. Γ.1413, Γ1402, Γ 1406, Γ 1396, Γ 1397 στην Π.Ε. «Κεραμαριά - Αλ. Μπάρας» όπως φαίνεται στα συνημμένα σχέδια του Δήμου Τρικκαίων.

Από τις διατάξεις της απόφασης αυτής δεν προκαλείται δαπάνη σε βάρος του προϋπολογισμού του Δήμου Τρικκαίων.

Η απόφαση αυτή να δημοσιευθεί στην Εφημερίδα της Κυβερνήσεως.

Τρίκαλα, 28 Αυγούστου 1997

Ο Νομάρχης

ΣΤΕΦ. ΠΑΤΡΑΜΑΝΗΣ

ΟΔΟΣ ΜΑΒΙΛΗ

ΟΔΟΣ ΦΑΡΜΑΚΗ

Ο.Τ.

Ζ =

ΠΕΖΟΔΡΟΜΟΣ

ΔΗΜΟΣ ΤΡΙΚΚΑΙΩΝ
ΤΜΗΜΑ ΠΟΛΕΟΔΟΜΙΑΣ-ΣΧΕΔΙΟΥ ΠΟΛΗΣ

ΤΡΟΠΟΠΟΙΗΣΗ ΣΧΕΔΙΟΥ ΠΟΛΗΣ ΣΤΗ ΠΟΛ. ΕΝΟΤΗΤΑ "ΚΕΡΑΜΑΡΙΑ - ΑΛ. ΜΠΑΡΑΣ"
ΜΕ ΤΟΝ ΑΠΟΧΑΡΑΚΤΗΡΙΣΜΟ Κ.Χ. - Κ.Φ.Χ. ΣΤΑ Ο.Τ. Γ 1396 - Γ 1397 - Γ 1413
ΣΔ Ζωντανόβα - Χρυσάκη

ΥΠΟΜΝΗΜΑ

———— Προτεινομενη Ρυμοτομια
------- Καταργουμενη Ρυμοτομια

ΒΕΒΑΙΩΣΗ
Βεβαιουται οτι η εμφαινομενη στο σχεδιο ρυμοτομια ειναι συμφωνος με την αρ. 196/97 αποφαση του Δ.Σ.

Ο ΔΗΜΑΡΧΟΣ
ΚΩΝ/ΝΟΣ ΠΑΠΑΣΤΕΡΓΙΟΥ

ΣΥΝΤΑΓΧΘΗΚΕ
Τρικαλα 5/6/1997

ΒΑΣ. ΠΟΥΛΙΑΝΙΤΗΣ
ΤΟΠ/ΦΟΣ ΜΗΧ/ΚΟΣ

ΘΕΩΡΗΘΗΚΕ
Τρικαλα
Ο Δ/ΝΤΗΣ ΤΕΧΝ. ΥΠΗΡΕΣΙΩΝ

ΚΩΝ/ΝΟΣ ΚΑΤΣΑΡΟΣ
ΠΟΛΙΤΙΚΟΣ ΜΗΧ/ΚΟΣ

ΤΟ Σ.Χ.Ο.Π

ΕΛΕΓΧΘΗΚΕ
Τρικαλα 22/8/97
[illegible]

ΘΕΩΡΗΘΗΚΕ
Τρικαλα 22/8/97
Ο Δ/ντής

ΔΗΜΗΤΡΙΟΣ [illegible]
ΑΡΧΙΤΕΚΤΩΝ

ΑΡ. ΠΠ 2551/97
ΕΓΚΡΙΝΕΤΑΙ
Τρικαλα 29/8/97
Ο ΝΟΜΑΡΧΗΣ

ΣΤΕΦΑΝΟΣ ΠΑΤΡΑΜΑΝΗΣ

ΔΗΜΟΣ ΤΡΙΚΚΑΙΩΝ
ΤΜΗΜΑ ΠΟΛΕΟΔΟΜΙΑΣ-ΣΧΕΔΙΟΥ ΠΟΛΗΣ

ΤΡΟΠΟΠΟΙΗΣΗ ΣΧΕΔΙΟΥ ΠΟΛΗΣ ΣΤΗ ΠΟΛ ΕΝΟΤΗΤΑ "ΚΕΡΑΜΑΡΙΑ - ΑΛ ΜΠΑΡΑΣ"
ΜΕ ΤΟΝ ΑΠΟΧΑΡΑΚΤΗΡΙΣΜΟ Κ.Χ - Κ.Φ.Χ ΣΤΑ ΔΤ Γ 1396 - Γ 1397 - Γ 1413
ΙΔ. Ζωτηιώδα - Κρικέλη

ΥΠΟΜΝΗΜΑ

——— Προτεινομενη Ρυμοτομια	——— Προτεινόμενη Ο.Γ
------- Καταργουμενη Ρυμοτομια	- - - - Καταργούμενη Ο.Γ

ΒΕΒΑΙΩΣΗ
Βεβαιουται οτι η εμφαινομενη στο σχεδιο ρυμοτομια ειναι συμφωνος με την αρ. 196/97 αποφαση του Δ.Σ.

Ο ΔΗΜΑΡΧΟΣ

ΚΩΝ/ΝΟΣ ΠΑΠΑΣΤΕΡΓΙΟΥ

ΣΥΝΤΑΓΧΘΗΚΕ
Τρικαλα 5/6/1997

ΒΑΣ. ΠΟΥΛΙΑΝΙΤΗΣ
ΤΟΠ/ΦΟΣ ΜΗΧ/ΚΟΣ

ΘΕΩΡΗΘΗΚΕ
Τρικαλα
Ο Δ/ΝΤΗΣ ΤΕΧΝ. ΥΠΗΡΕΣΙΩΝ

ΚΩΝ/ΝΟΣ ΚΑΤΣΑΡΟΣ
ΠΟΛΙΤΙΚΟΣ ΜΗΧ/ΚΟΣ

ΤΟ Σ.Χ.Ο.Π.

ΕΛΕΓΧΘΗΚΕ
Τρικαλα 22/8/97

ΘΕΩΡΗΘΗΚΕ
Τρικαλα 22/8/97
Ο Δ/ντής

ΔΗΜΗΤΡΙΟΣ Ε. ΠΑΠΑΔΟΠΟΥΛΟΣ
ΑΡΧΙΤΕΚΤΩΝ ΜΕ ΑΒ

ΕΓΚΡΙΝΕΤΑΙ
Τρικαλα 28/8/97
Ο ΝΟΜΑΡΧΗΣ

ΑΡ. ΑΠ. 2551/97

ΣΤΕΦΑΝΟΣ ΠΑΤΡΑΜΑΝΗΣ

Ο.Τ.
Γ1406
Γ1407
Γ1402
Γ1401
ΙΙ
Ζ
ΠΑΡΚΙΝ
Κ.Χ.
Γ1396
Γ1397
ΧΩΡΟΣ ΔΙΟΙΚΗΤΙΚΟΥ - ΠΟΛΙΤΙΣΤΙΚΟΥ
ΘΡΗΣΚΕΥΤΙΚΟΥ ΚΕΝΤΡΟΥ
Γ340
ΧΩΡΟΣ ΔΗΜΟΤΙΚΟΥ ΣΧΟΛΕΙΟΥ
ΠΕΖΟΔΡΟΜΟΣ
Κ.Χ.
340
340α
= Ν
339